
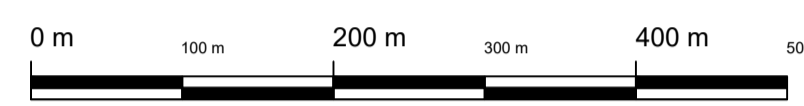


NORD

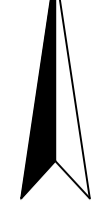

# Commune de Gellainville

Eure-et-Loir  
7, rue de la Marie - 28000 GELLAINVILLE - Tél : 02 37 28 69 87

## Révision du Plan Local d'Urbanisme



### PLAN DES RESEAUX D'ADDUCTION D'EAU POTABLE

8.1.2

- Prescription de la révision du Plan Local d'Urbanisme le 17 octobre 2022
- Arrêt du Plan Local d'Urbanisme le 2 septembre 2025
- Enquête publique
- Approbation de la révision du Plan Local d'Urbanisme

ECHELLE :  
1/5000 - 1/2000


PHASE :  
Arrêt

Vu pour être annexé à la délibération du conseil municipal du 2 septembre 2025 arrêtant la révision du plan local d'urbanisme de la commune de Gellainville Le Maire,




4bis, rue Saint-Barthélemy - 28000 Chartres ■ TEL : 02 37 91 08 68 ■ courriel : contact@oya.fr

### LEGENDE

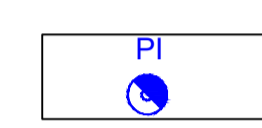

Poteau Incendie

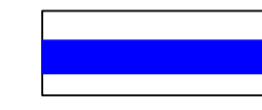

Canalisation AEP

